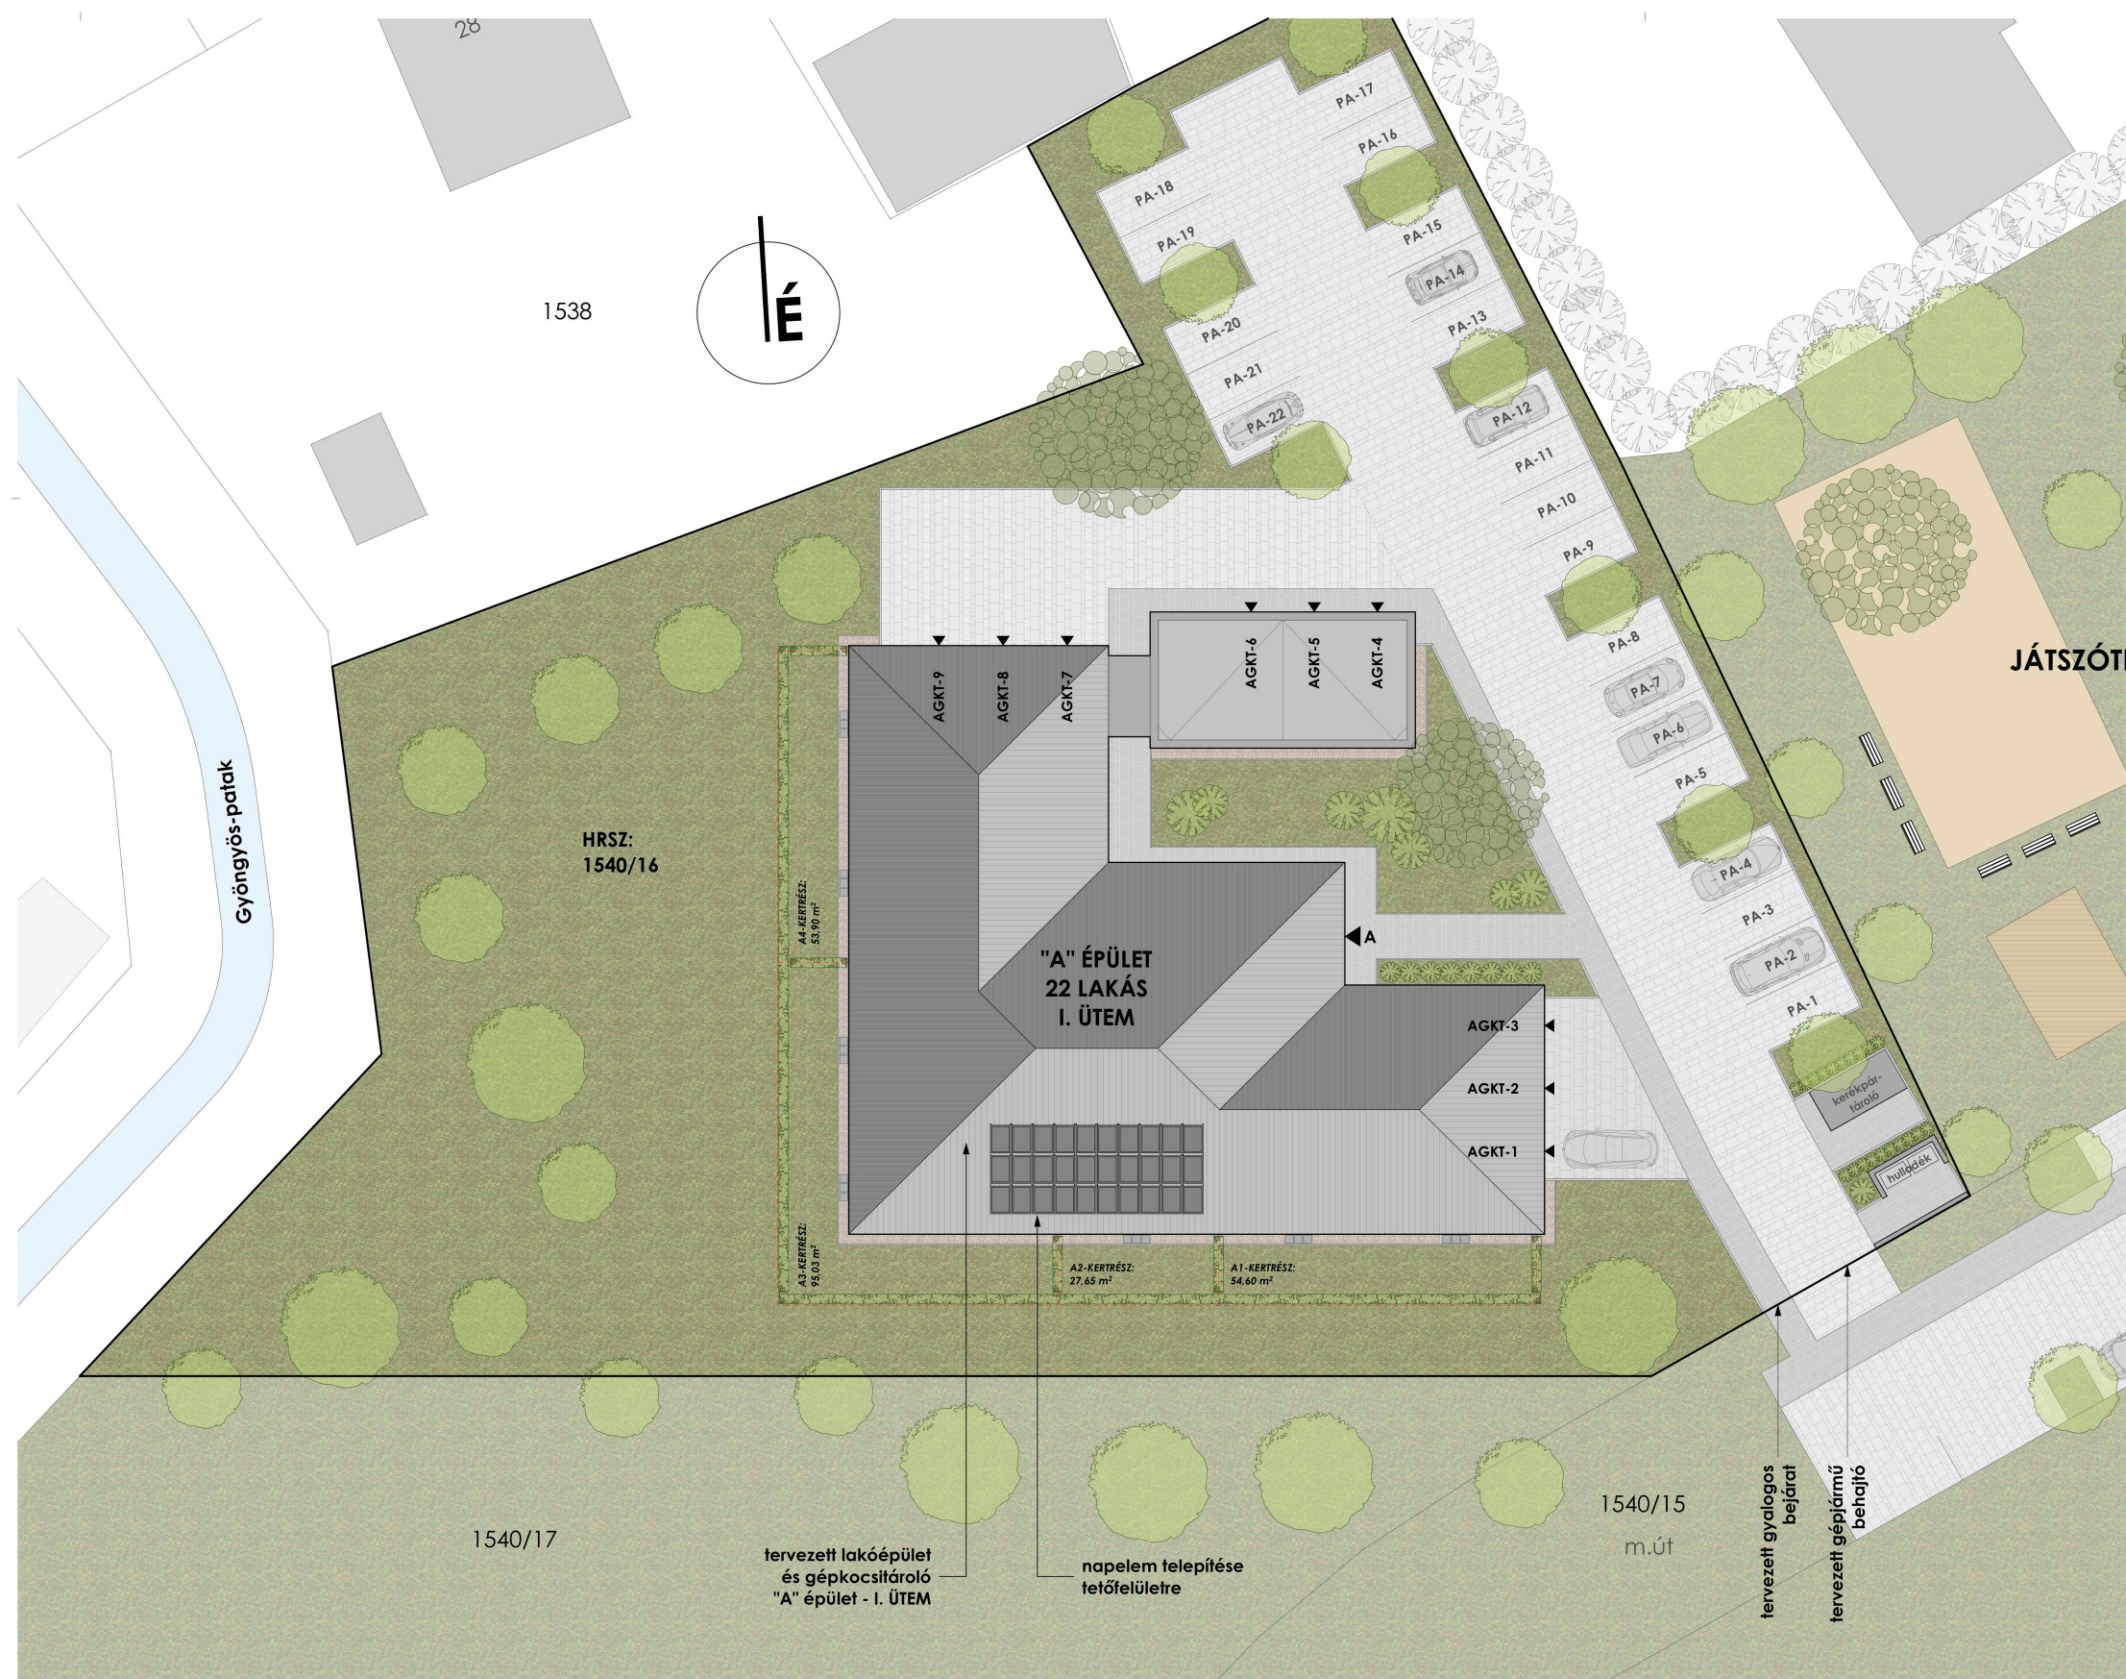


**ÉRTÉKESÍTÉSI TERV**
2025.04.08.

tervező
építési engedélyezési terv
projekt
22 lakásos lakóépület és
gépkocsitároló - "A" épület
9700 Szombathely, Irottkő u.,
HRSZ: 1540/16

megbízó
West-Pannon Shop Kft.
9700 Szombathely,
Rákóczi u. 50.

tervező
Szalai Építész Iroda Kft.
9700 Szombathely,
Rumi út 104.

felelős tervező
Szalai Attila
É 18-0240

építész munkatárs
Mojtó László

HA.02
helyszínrajz
m 1:200

dátum
2025. április

munkaszám
2024/039