
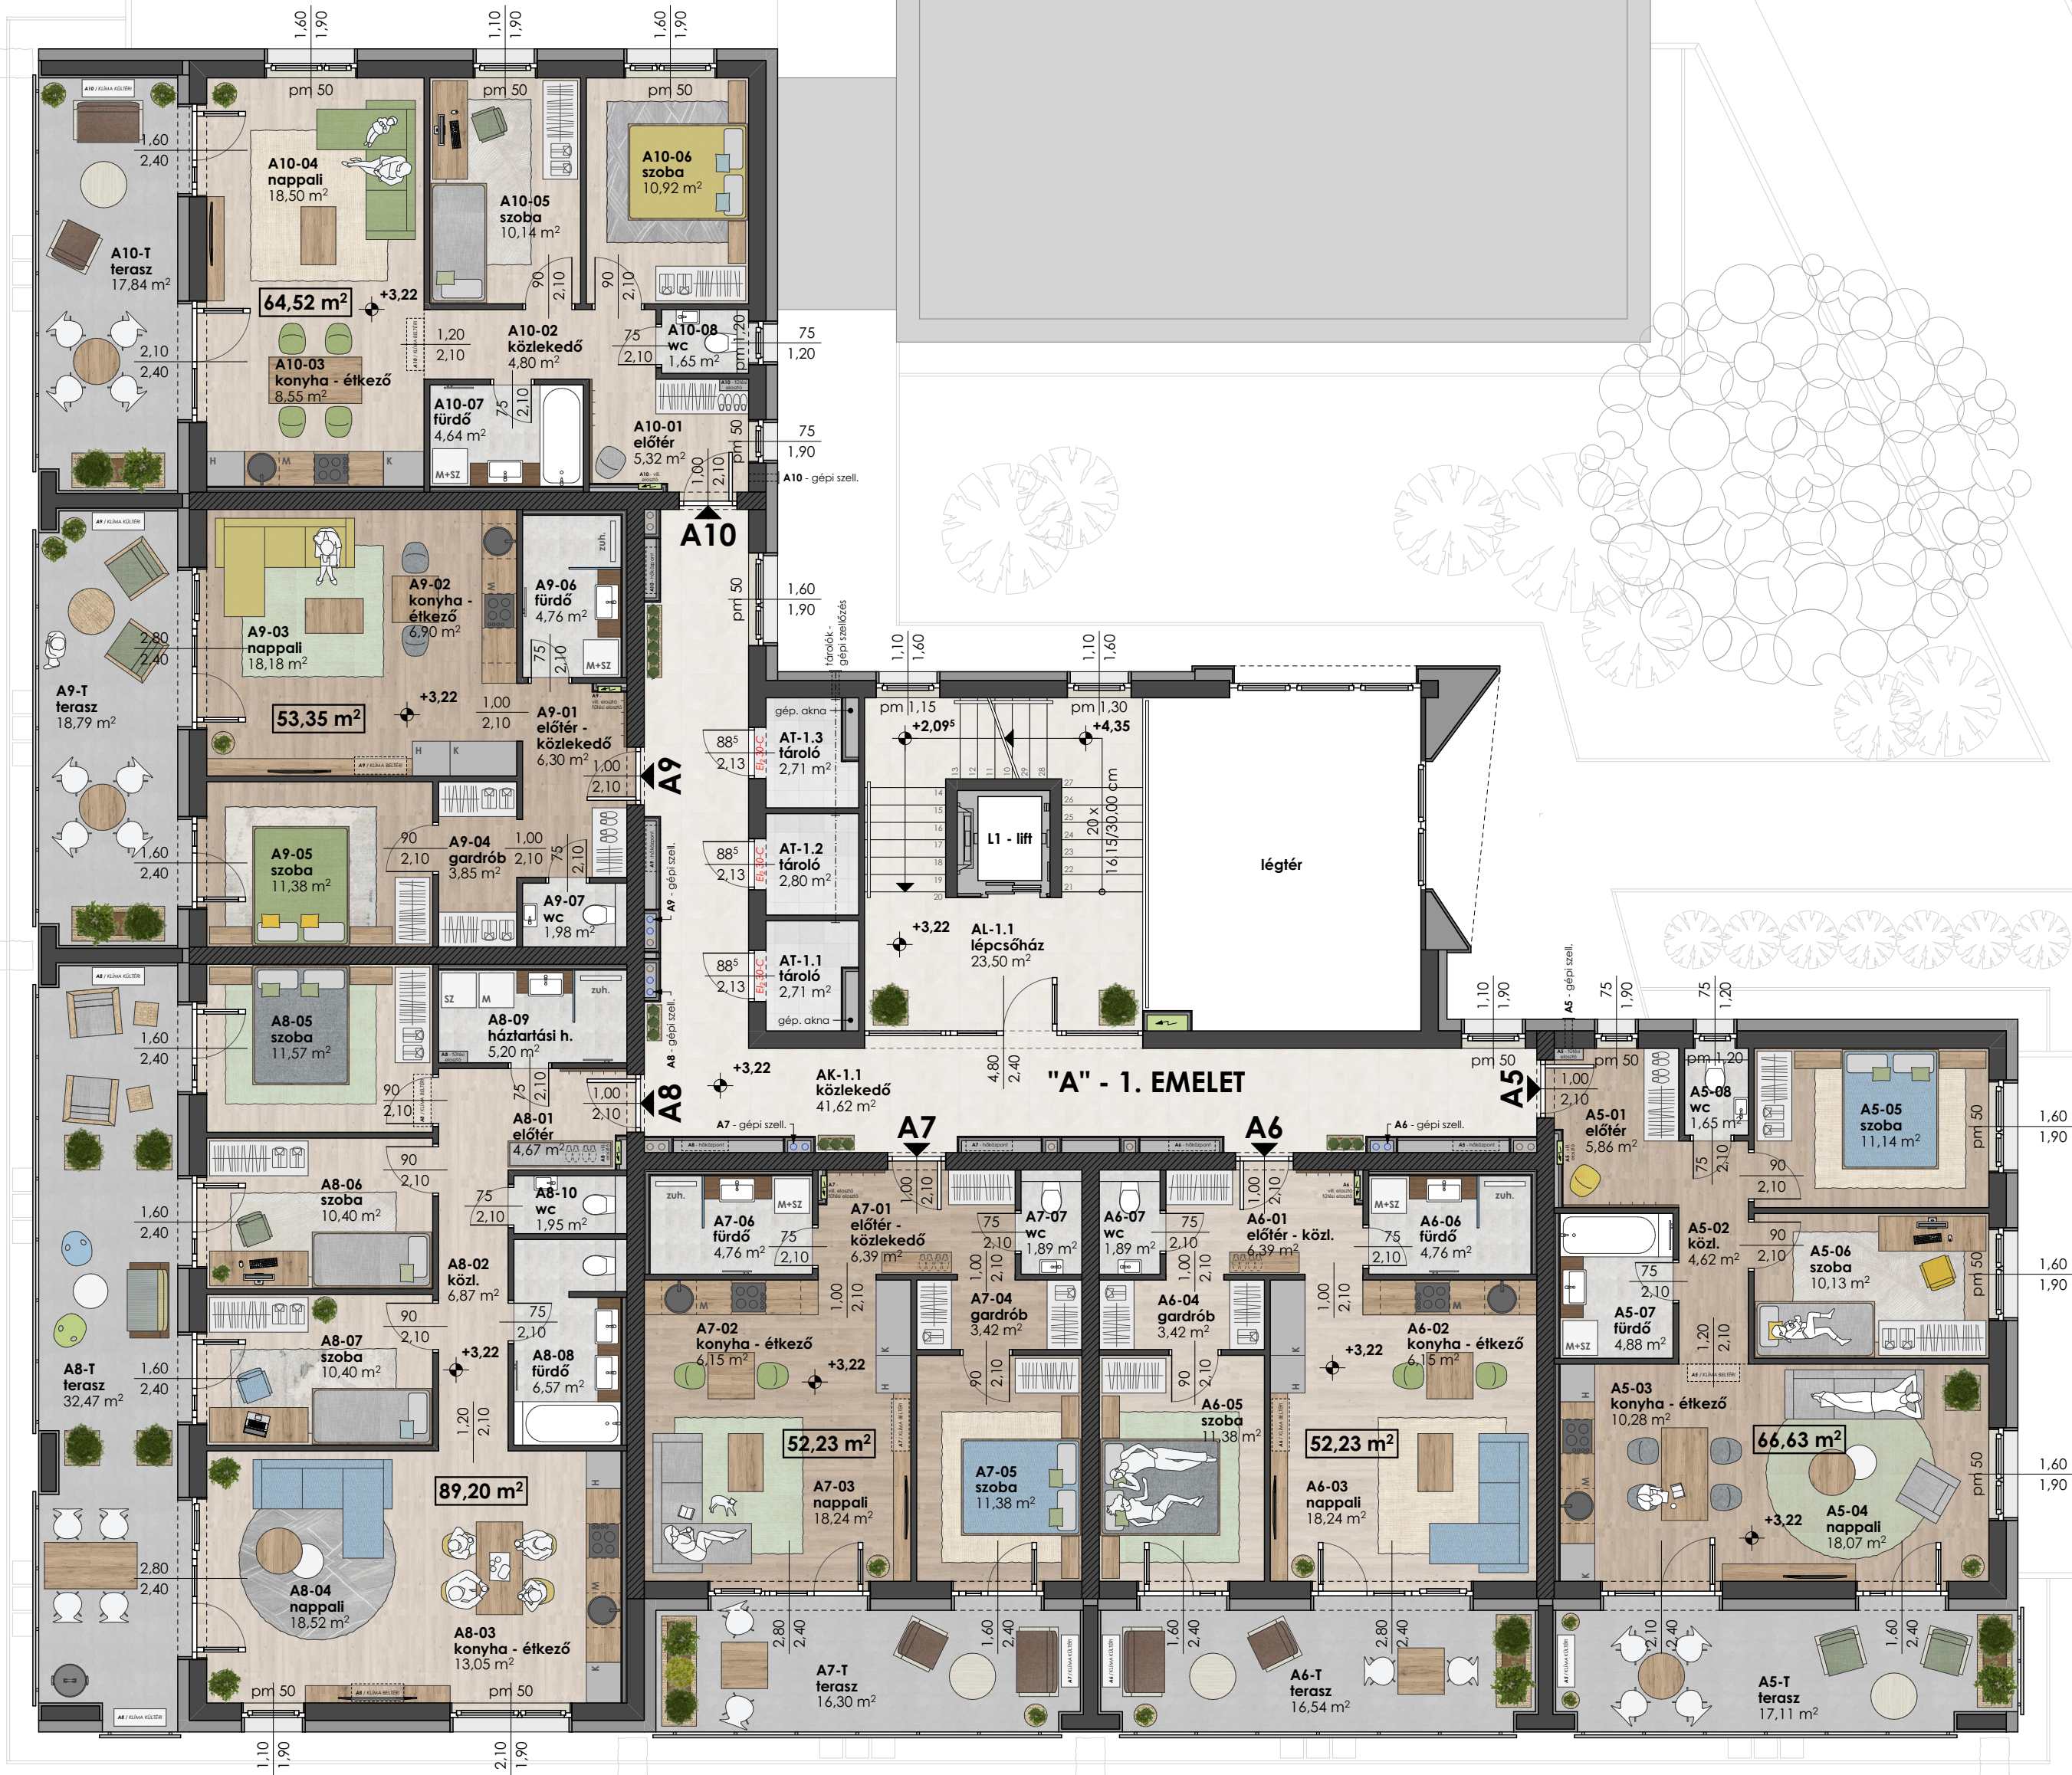


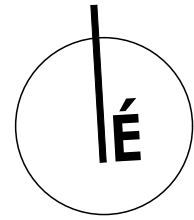

ÉRTÉKESÍTÉSI TERV 2025.04.10.

tervázat
építési engedélyezési terv

projekt
22 lakásos lakóépület és
gépkocsitároló - "A" épület
9700 Szombathely, Írottó u.,
HRSZ: 1540/16

megbízó
West-Pannon Shop Kft.
9700 Szombathely,
Rákóczi u. 50.

tervező
Szalai Építész Iroda Kft.
9700 Szombathely,
Rumi út 104.

felelős tervező
Szalai Attila
É 18-0240

építész munkatárs
Mojtó László

EA.01

1. emeleti alaprajz
m 1:100

dátum
2025. április

munkaszám
2024/039